Légende des plans

- MACONNERIE EXISTANTE
- NOUVELLE MACONNERIE
- BETON ARME
- BLOC DE COFFRAGE
- BLOC DE BETON CELLULAIRE
- ISOLATION RIGIDE
- ISOLATION SOUPLE
- DEMOLITION
- STAB — STABILITE

Date	Modification	Indice
17/09/26	Première diffusion	A

Légende des matériaux

1 GROS ŒUVRE
1.1 Bardage en bois vertical - ton pré-grisé
1.2 Poteaux : pieux vissés métaliques - ton naturel

2 TOITURE
2.1 Goutière en zinc - ton gris moyen
2.2 Descente d'eau pluviale en zinc
2.3 Profil de rive ALU - ton gris moyen
2.4 Toiture en zinc - Ton gris moyen

3 MENUISERIE EXTERIEURE
3.1 Châssis PVC - ton gris foncé
3.2 Seuil en ALU - ton gris foncé

Liste des plans

		Echelle
01	CARTOUCHE	
02	SITUATION DU BIEN CONCERNE	1:5000
03	CONTEXTE	1:1000
04	REPORTAGE PHOTOGRAPHIQUE	SANS
05	PLAN D'IMPLANTATION	1:200
06	COUPES D'IMPLANTATION	1:200
07	PLAN RDC	1:100
08	COUPES	1:100
09	ELEVATION EST	1:100
10	ELEVATION NORD	1:100
11	ELEVATION OUEST	1:100
12	ELEVATION SUD	1:100
13	VUES 3D 01-03	SANS
14	VUES 3D 04-06	SANS

Auteur de projet :

alinea ter
atelier d'architecture

alinea ter
atelier d'architecture

Bureau d'étude :

PEB :

CSS :

CONSTRUCTION D'UNE HABITATION LEGERE

Maître de l'ouvrage :
M. MOTTET

Adresse du chantier :
Rue de Rosière
B-6769 Houdrigny
Réf. cad. : MEIX-DEVANT-VIRTON/5DIV/Villers-la-Loue/ Sect. D/n°569F

PERMIS D'URBANISME



DOSSIER	CHEF PROJET	AUTEUR	N° FEUILLE	DATE	DATE INDICE	IND.
MMO-NVC	LCO	LCO	1/14	17/09/26	17/09/26	A

LEGENDE CARTOWEB

COUVERTURE DU SOL


- Feuillus
- Broussailles
- Conifères
- Mixte (feuillus, conifères)
- Lande
- Verger
- Prairie permanente
- Pépinière, oseraie
- Rochers
- Sable
- Pelouse
- Slikke, schorre
- Marais
- Terrain marécageux

VÉGÉTATION LINÉAIRE ET PONCTUELLE

- Rangée d'arbres
- Haie
- Haie avec arbres
- Haie vive
- Laie, coupe-feu
- Buisson isolé
- Arbre isolé
- Arbre feuillu remarquable
- Arbre conifère remarquable

RÉSEAUX, ROUTES ET CHEMINS

- E40 — Autoroute
- N4 — Route principale
- N680 — Route secondaire
- Route de liaison
- Route locale
- Route à restriction de circulation
- Route empierrée
- Route hors d'usage
- Route en construction

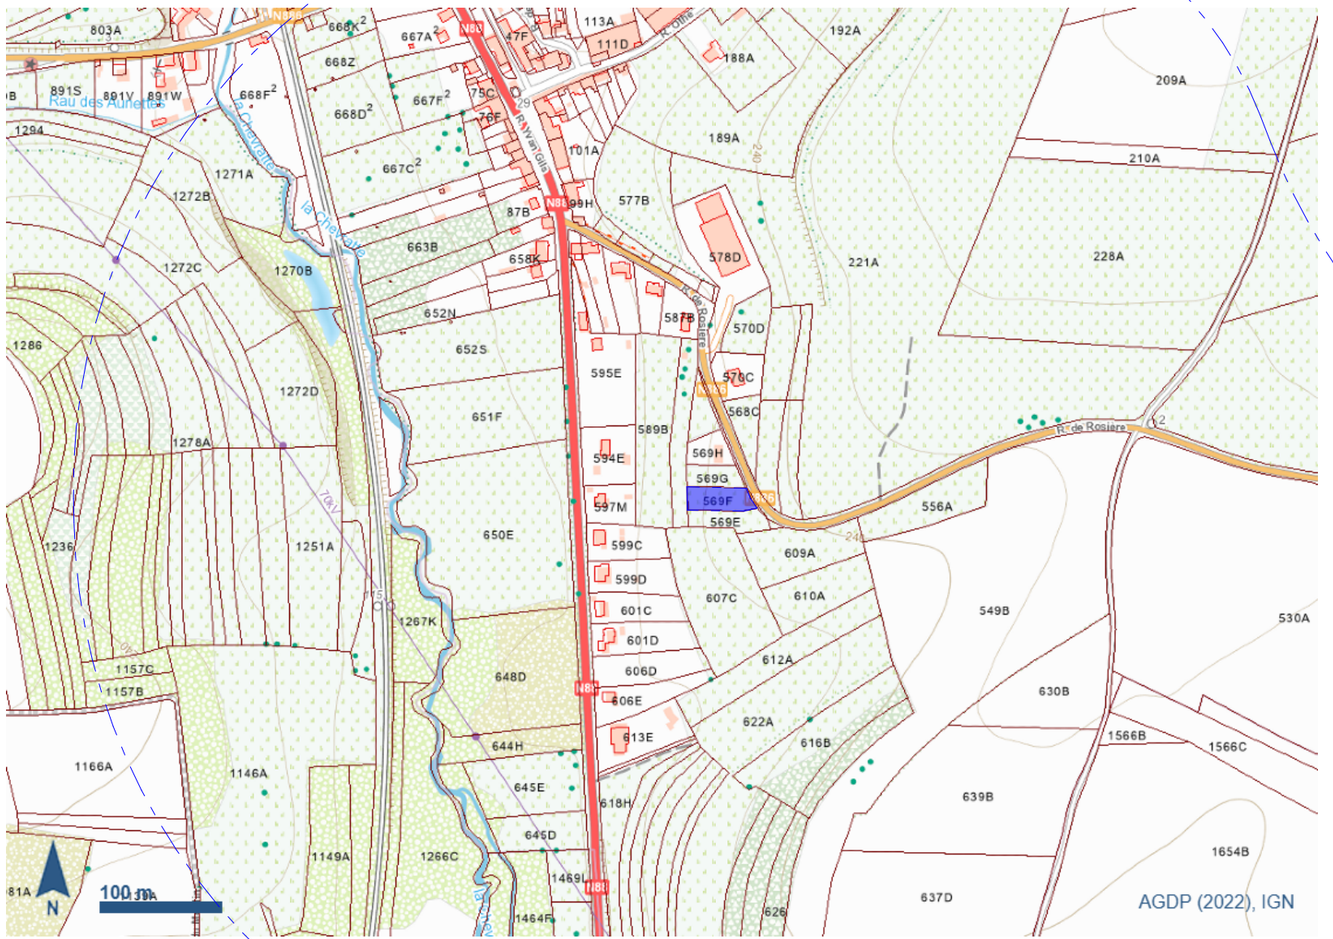

SITUATION DU BIEN CONCERNE

Echelle 1/5000e

ap alinea sprl atelier d'architecture **mo** M. MOTTET	**projet** CONSTRUCTION D'UNE HABITATION LEGERE Rue de Rosière Houdrigny 6769	**nom** SITUATION	**échelle** 1:5000, 1:2 **dossier** MMO-NVC	**indice - date** A- 17/09/26 **plan n°** 2 / 14




PHOTO 01



PHOTO 02



PHOTO 03

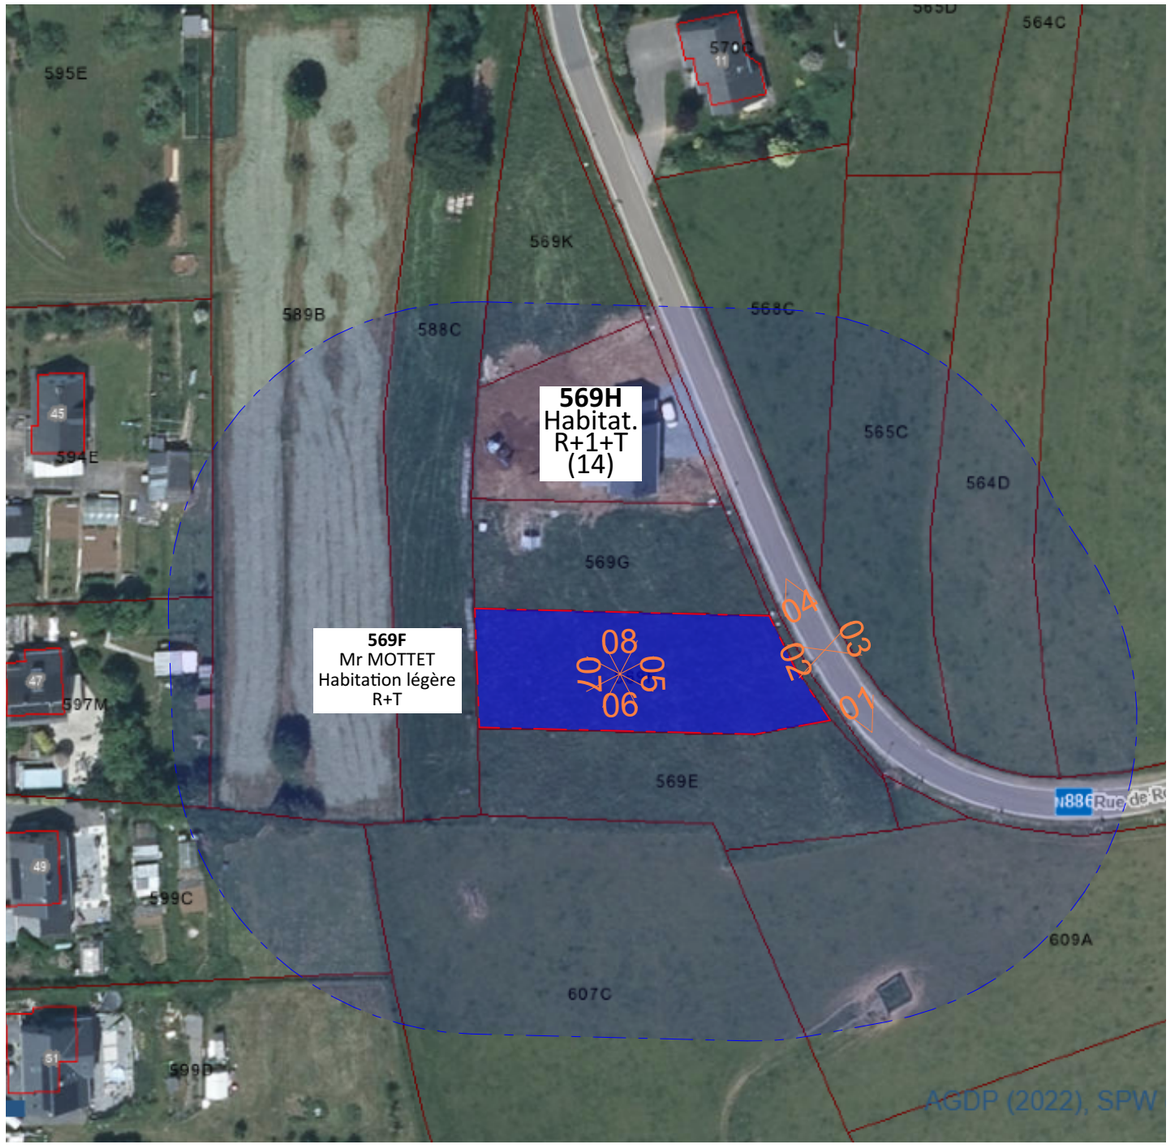

CONTEXTE URBANISTIQUE ET PAYSAGER
Echelle 1/1000e

ap alinea sprl atelier d'architecture mo M. MOTTET	projet **CONSTRUCTION D'UNE HABITATION LEGERE** Rue de Rosière Houdrigny 6769	nom CONTEXTE + REPORTAGE PHOTOGRAPHIQUE	échelle 1:1000 dossier MMO-NVC	indice - date A- 17/09/26 plan n° 3 / 14



PHOTO 04



PHOTO 05



PHOTO 06



PHOTO 07



PHOTO 08

ap alinea atelier d'architecture	projet **CONSTRUCTION D'UNE HABITATION LEGERE** Rue de Rosière Houdrigny 6769	nom REPORTAGE PHOTOGRAPHIQUE	échelle	indice - date A- 17/09/26
mo M. MOTTET			dossier MMO-NVC	plan n° 4 / 14

±21.04

569F - Propriété de M. MOTTET
Objet de la demande :
Construction d'une habitation légère R+T

569E

569G

±51.71

Lit dispersant 11,3m²
ep.60cm soit 6,8m3
(dimensionnement voir formulaire GT)

377
300
300
1
Trop plein

CITERNE EAUX DE PLUIE 3500L
Pour récupération des eaux de pluie via pompe de relevage + socarex vers local technique pour WC et machine à laver

LIMITE ZONE DE BATISSE - VOIR PLA

-1,45
JARDIN EXISTANT

LIMITE ZONE DE BATISSE - VOIR PLAN D'OCCUPATION

±48.24

1 200

4
1 360
150
Terrasse projetée sur pilotis
Rev. bois - Ton pré-grisé
150
TOITURE A DOUBLE VERSANTS - ZINC
NIV RDC 0.00
= Niv GEO 233.57
690
420
353⁵
384⁵
530⁵
120
1 210
620
265⁵
4
CV
500
984
3

LIMITE DE PROPRIETE

+0,40
Evacuation des eaux usées vers égout existant

Zone de cours avant
Rev. drainant
type gravier - Ton gris

+0,43
NIV +0.43 = 234.00 GEO

1 760⁵
605
+1,02
±13.78
JARDIN EXISTANT
±10.70
±10.70

RUE DE ROSIERE
voirie régionale à usage public
revêtement bitume
Raccordements : électricité - eau - égouts


Vers Houdrigny
Vers Virton

+1,88
NIV 1.88 = 235.45 GEO

2


IMPLANTATION
Echelle 1/200e

ap alinea tsr atelier d'architecture	projet **CONSTRUCTION D'UNE HABITATION LEGERE** Rue de Rosière Houdrigny 6769	nom IMPLANTATION	échelle 1:200	indice - date A- 17/09/26
mo M. MOTTET			dossier MMO-NVC	plan n° 5 / 14

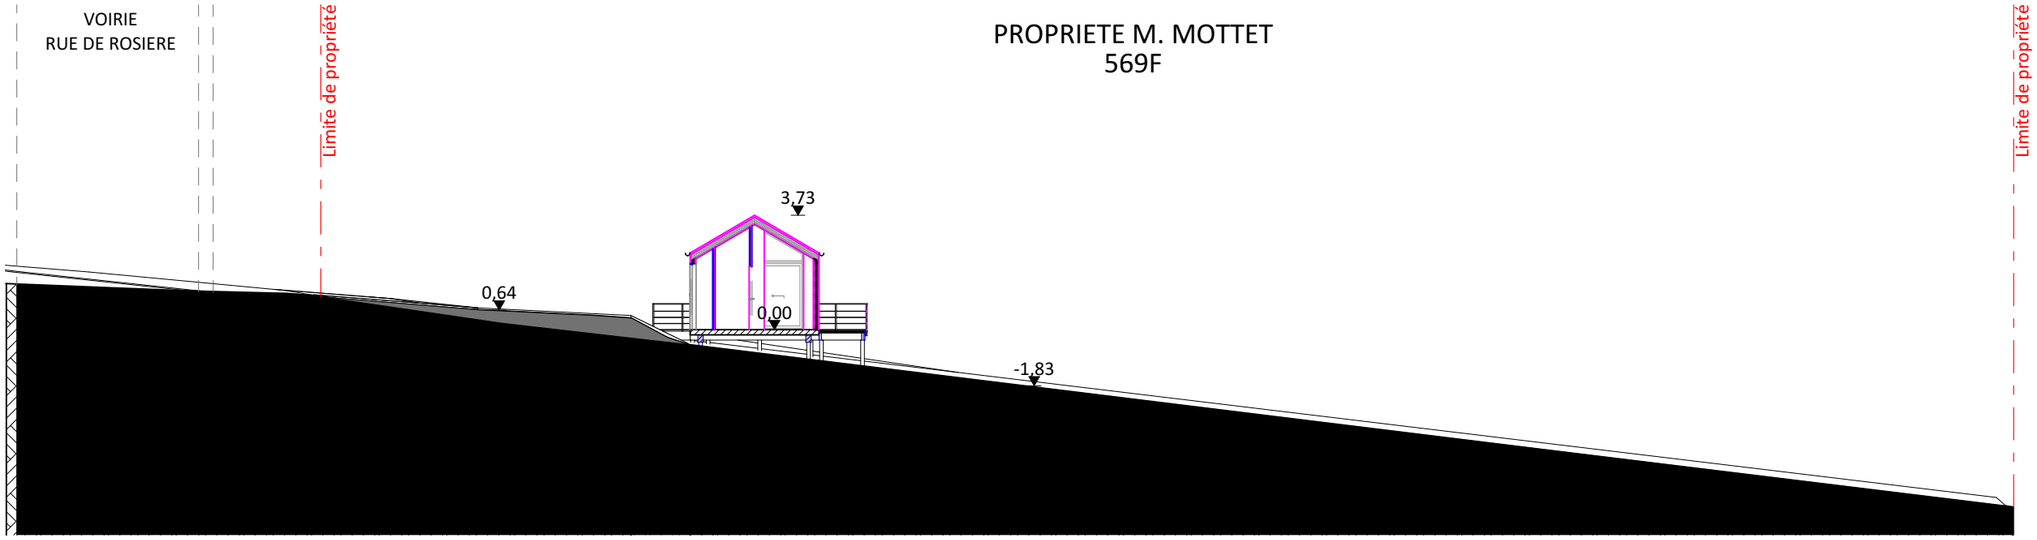

COUPE LONGITUDINALE

Echelle 1/200e

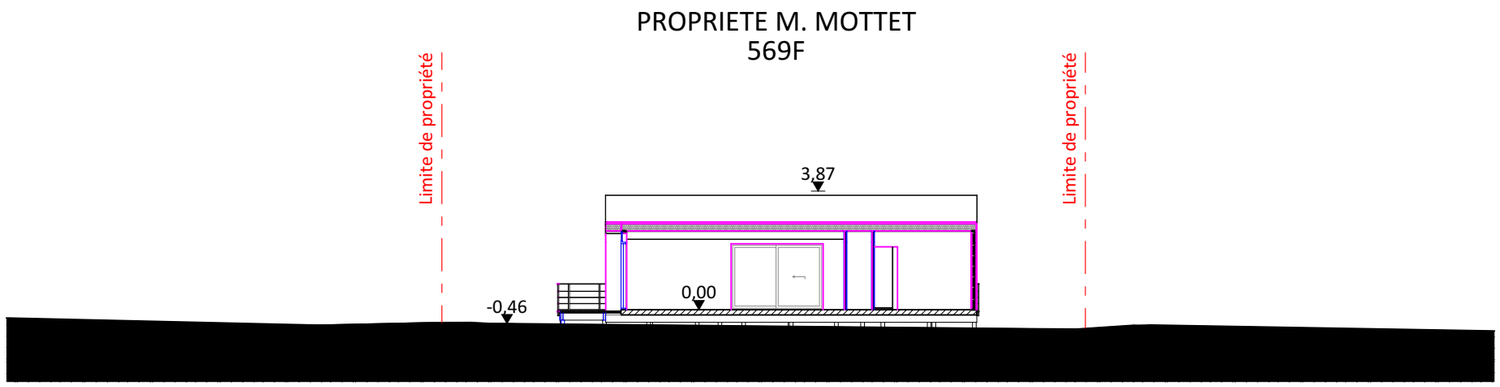


COUPE TRANSVERSALE

Echelle 1/200e


ap alinea sprl atelier d'architecture mo M. MOTTET	projet **CONSTRUCTION D'UNE HABITATION LEGERE** Rue de Rosière Houdrigny 6769	nom IMPLANTATION COUPES	échelle 1:200 dossier MMO-NVC	indice - date A- 17/09/26 plan n° 6 / 14

PROPRIETE M. MOTTET
569F

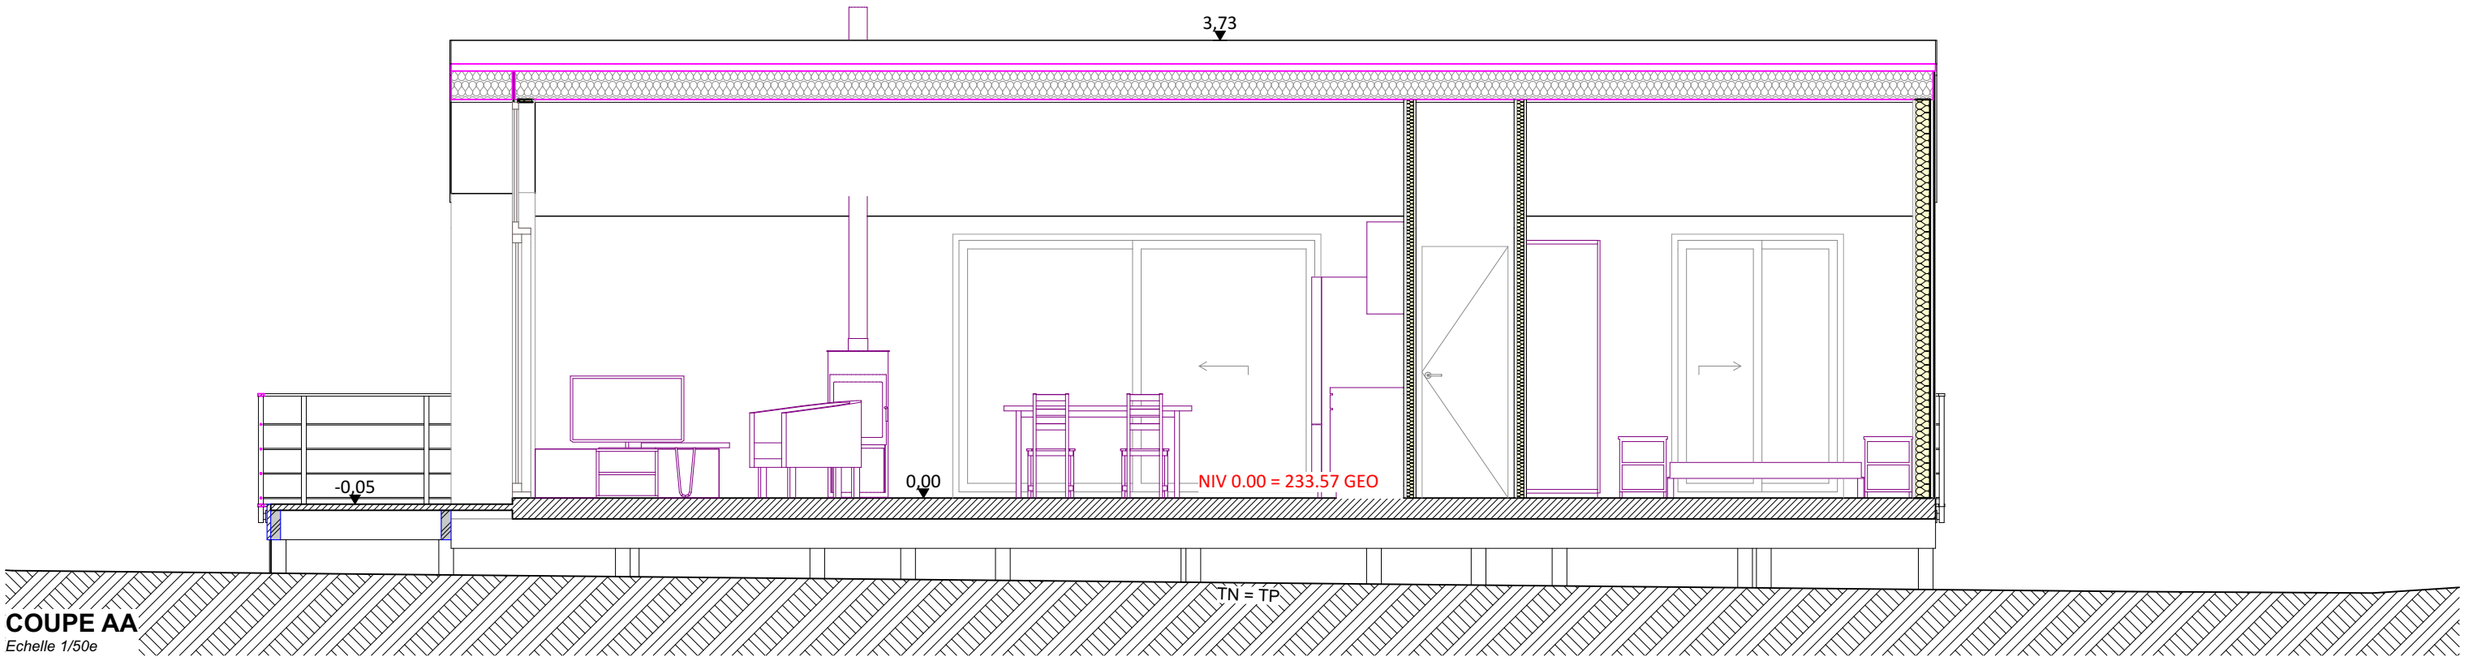

COUPE AA
Echelle 1/50e

PROPRIETE M. MOTTET
569F

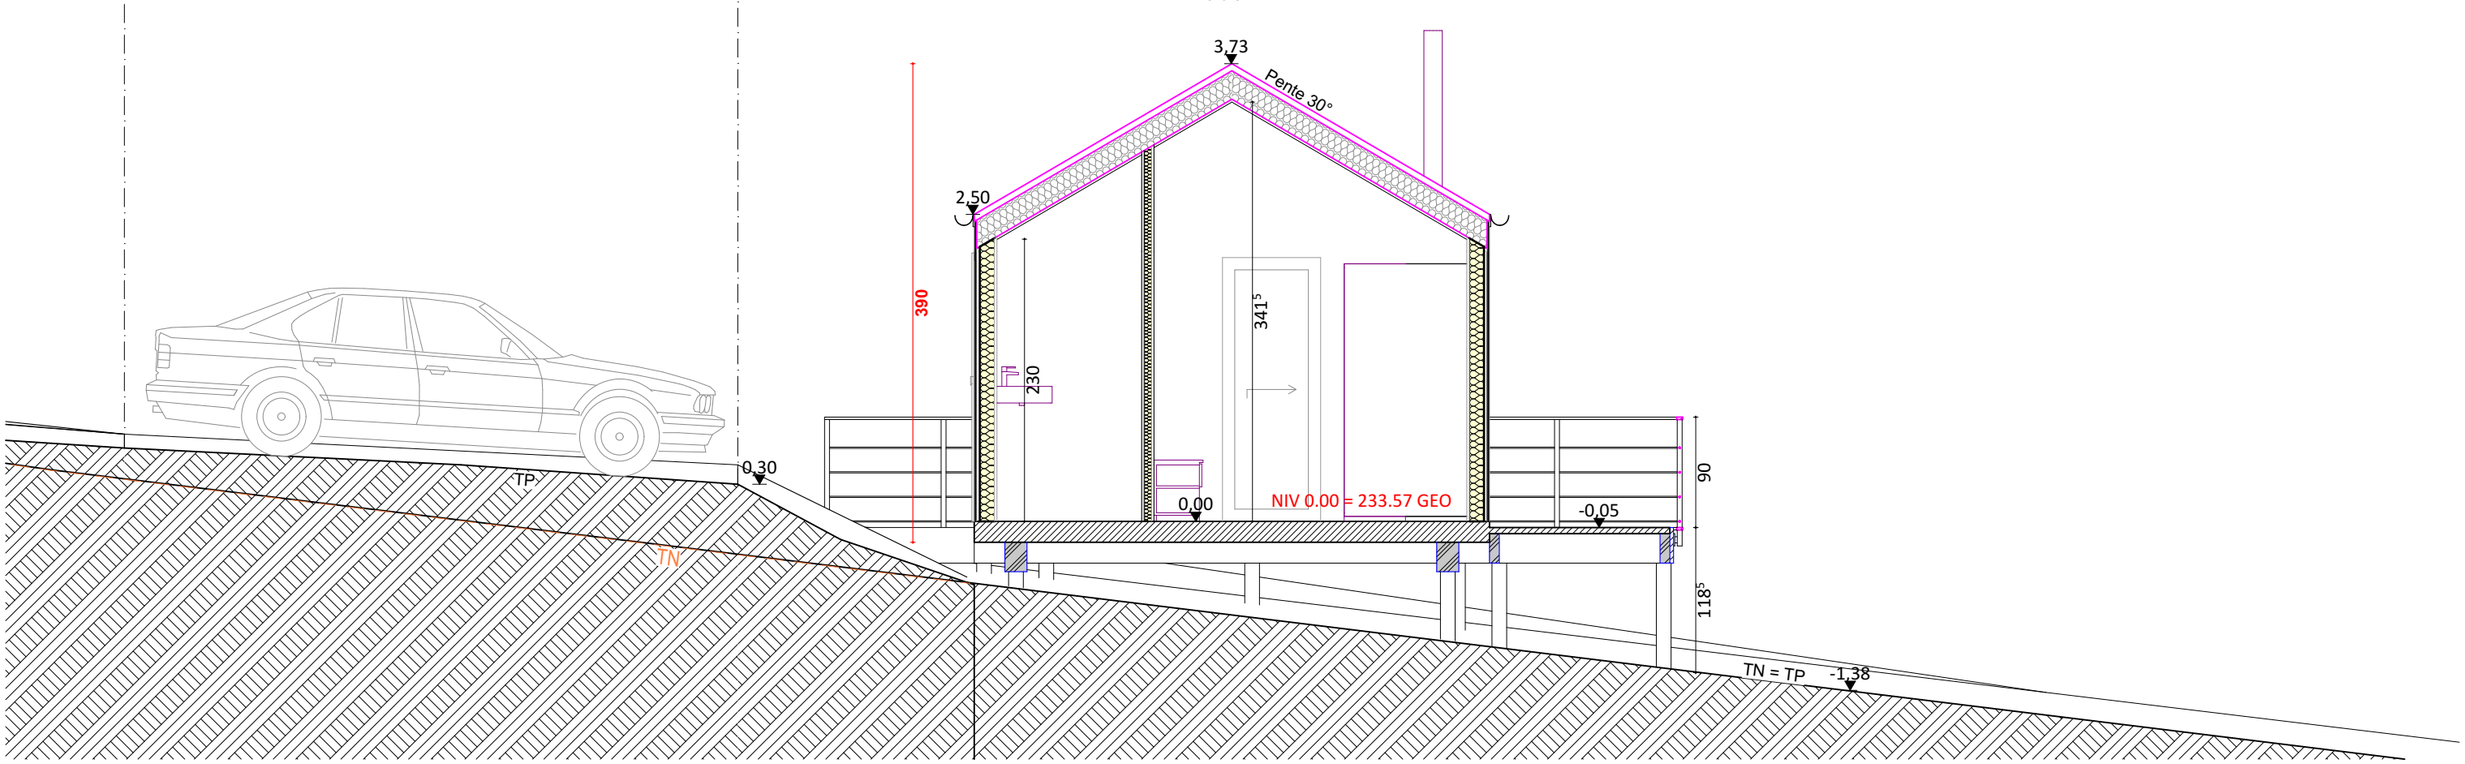


COUPE BB
Echelle 1/50e

ap alinea sàrl atelier d'architecture	projet **CONSTRUCTION D'UNE HABITATION LEGERE** Rue de Rosière Houdrigny 6769	nom COUPES	échelle 1:50	indice - date A- 17/09/26
mo M. MOTTET			dossier MMO-NVC	plan n° 8 / 14

1 GROS ŒUVRE
1.1 Bardage en bois vertical - ton pré-grisé
1.2 Poteaux : pieux vissés métaliques - ton naturel

2 TOITURE
2.1 Goutière en zinc - ton gris moyen
2.2 Descente d'eau pluviale en zinc
2.3 Profil de rive ALU - ton gris moyen
2.4 Toiture en zinc - Ton gris moyen

3 MENUISERIE EXTERIEURE
3.1 Châssis PVC - ton gris foncé
3.2 Seuil en ALU - ton gris foncé

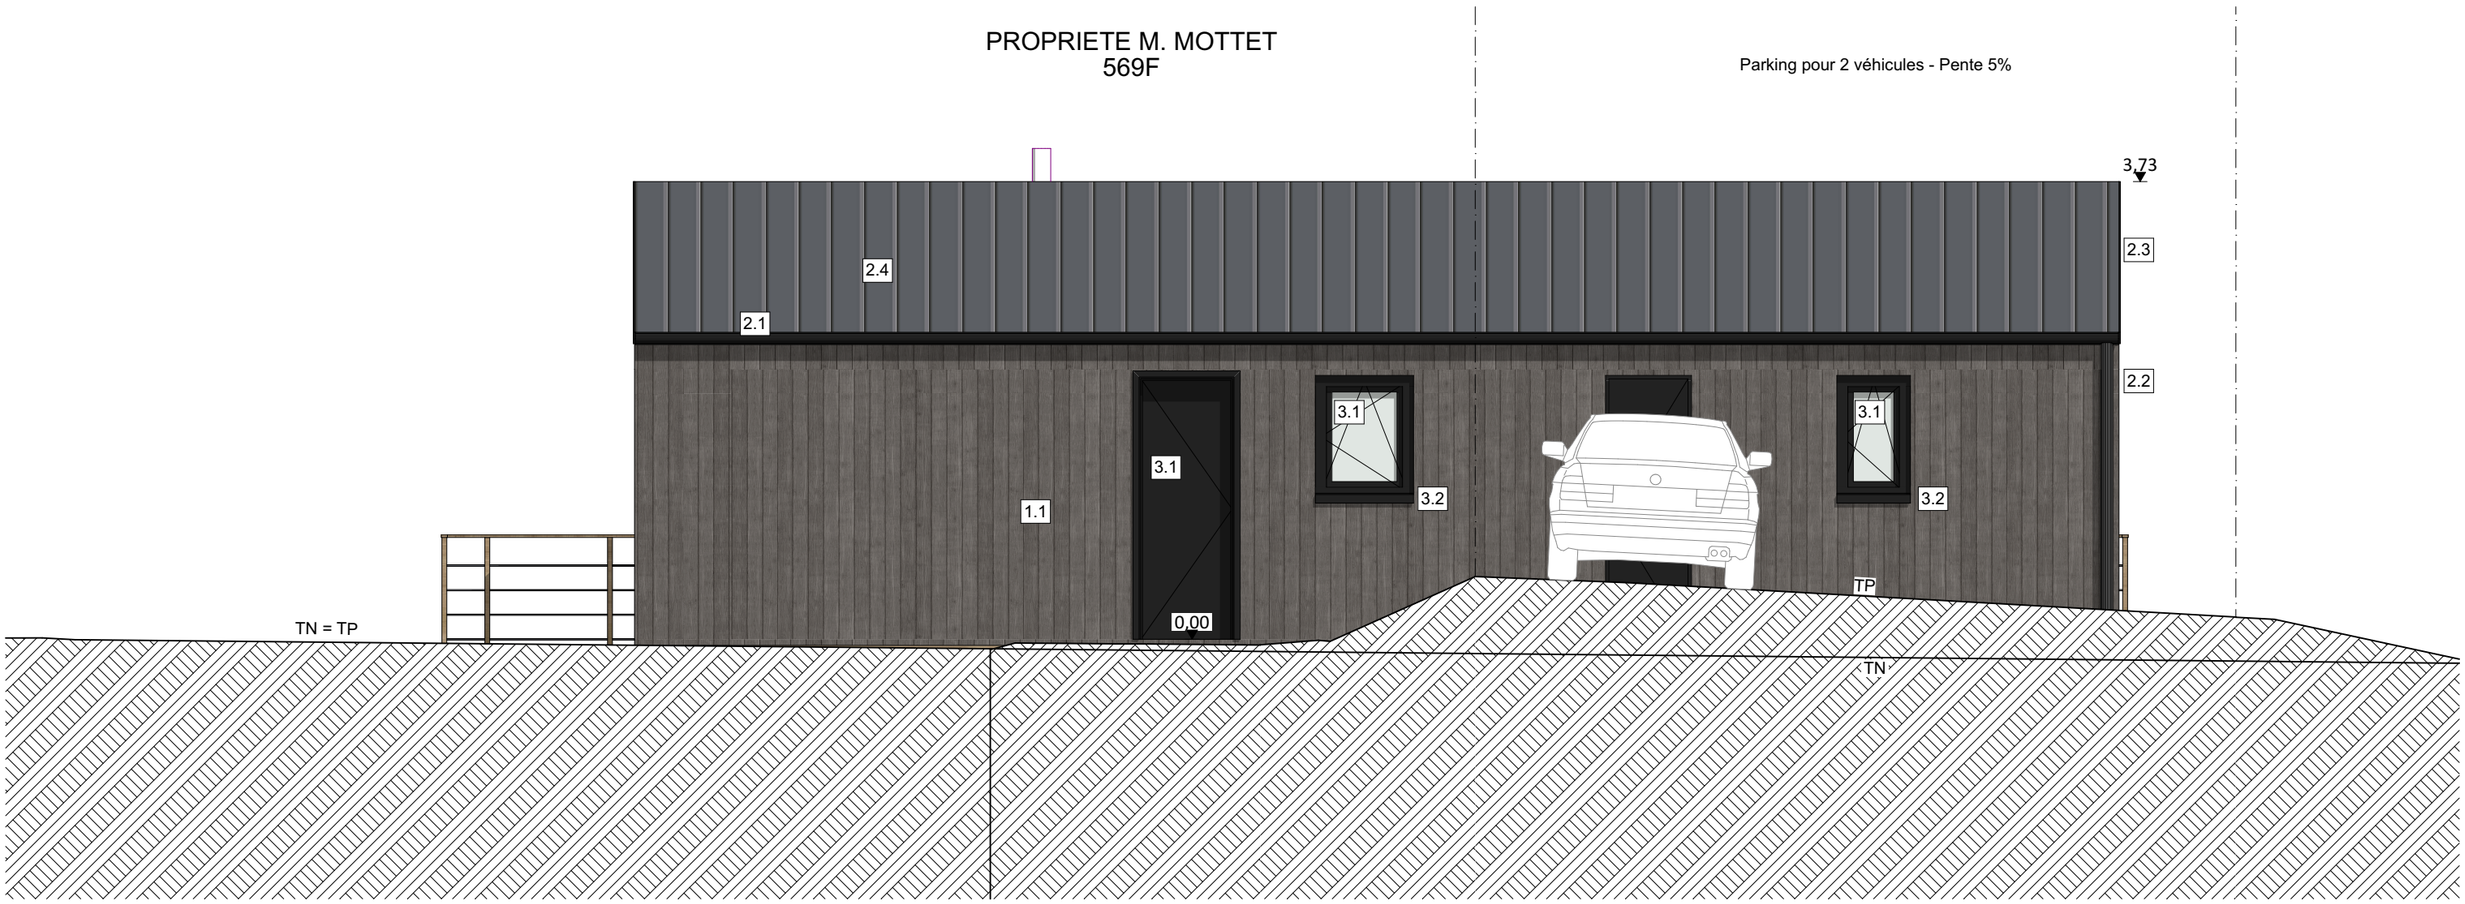


ELEVATION EST
Echelle 1/50e

ap alinea atelier d'architecture mo M. MOTTET	projet **CONSTRUCTION D'UNE HABITATION LEGERE** Rue de Rosière Houdrigny 6769	nom ELEVATION EST	échelle 1:50 dossier MMO-NVC	indice - date A- 17/09/26 plan n° 9 / 14

1 GROS ŒUVRE
1.1 Bardage en bois vertical - ton pré-grisé
1.2 Poteaux : pieux vissés métaliques - ton naturel

2 TOITURE
2.1 Goutière en zinc - ton gris moyen
2.2 Descente d'eau pluviale en zinc
2.3 Profil de rive ALU - ton gris moyen
2.4 Toiture en zinc - Ton gris moyen

3 MENUISERIE EXTERIEURE
3.1 Châssis PVC - ton gris foncé
3.2 Seuil en ALU - ton gris foncé

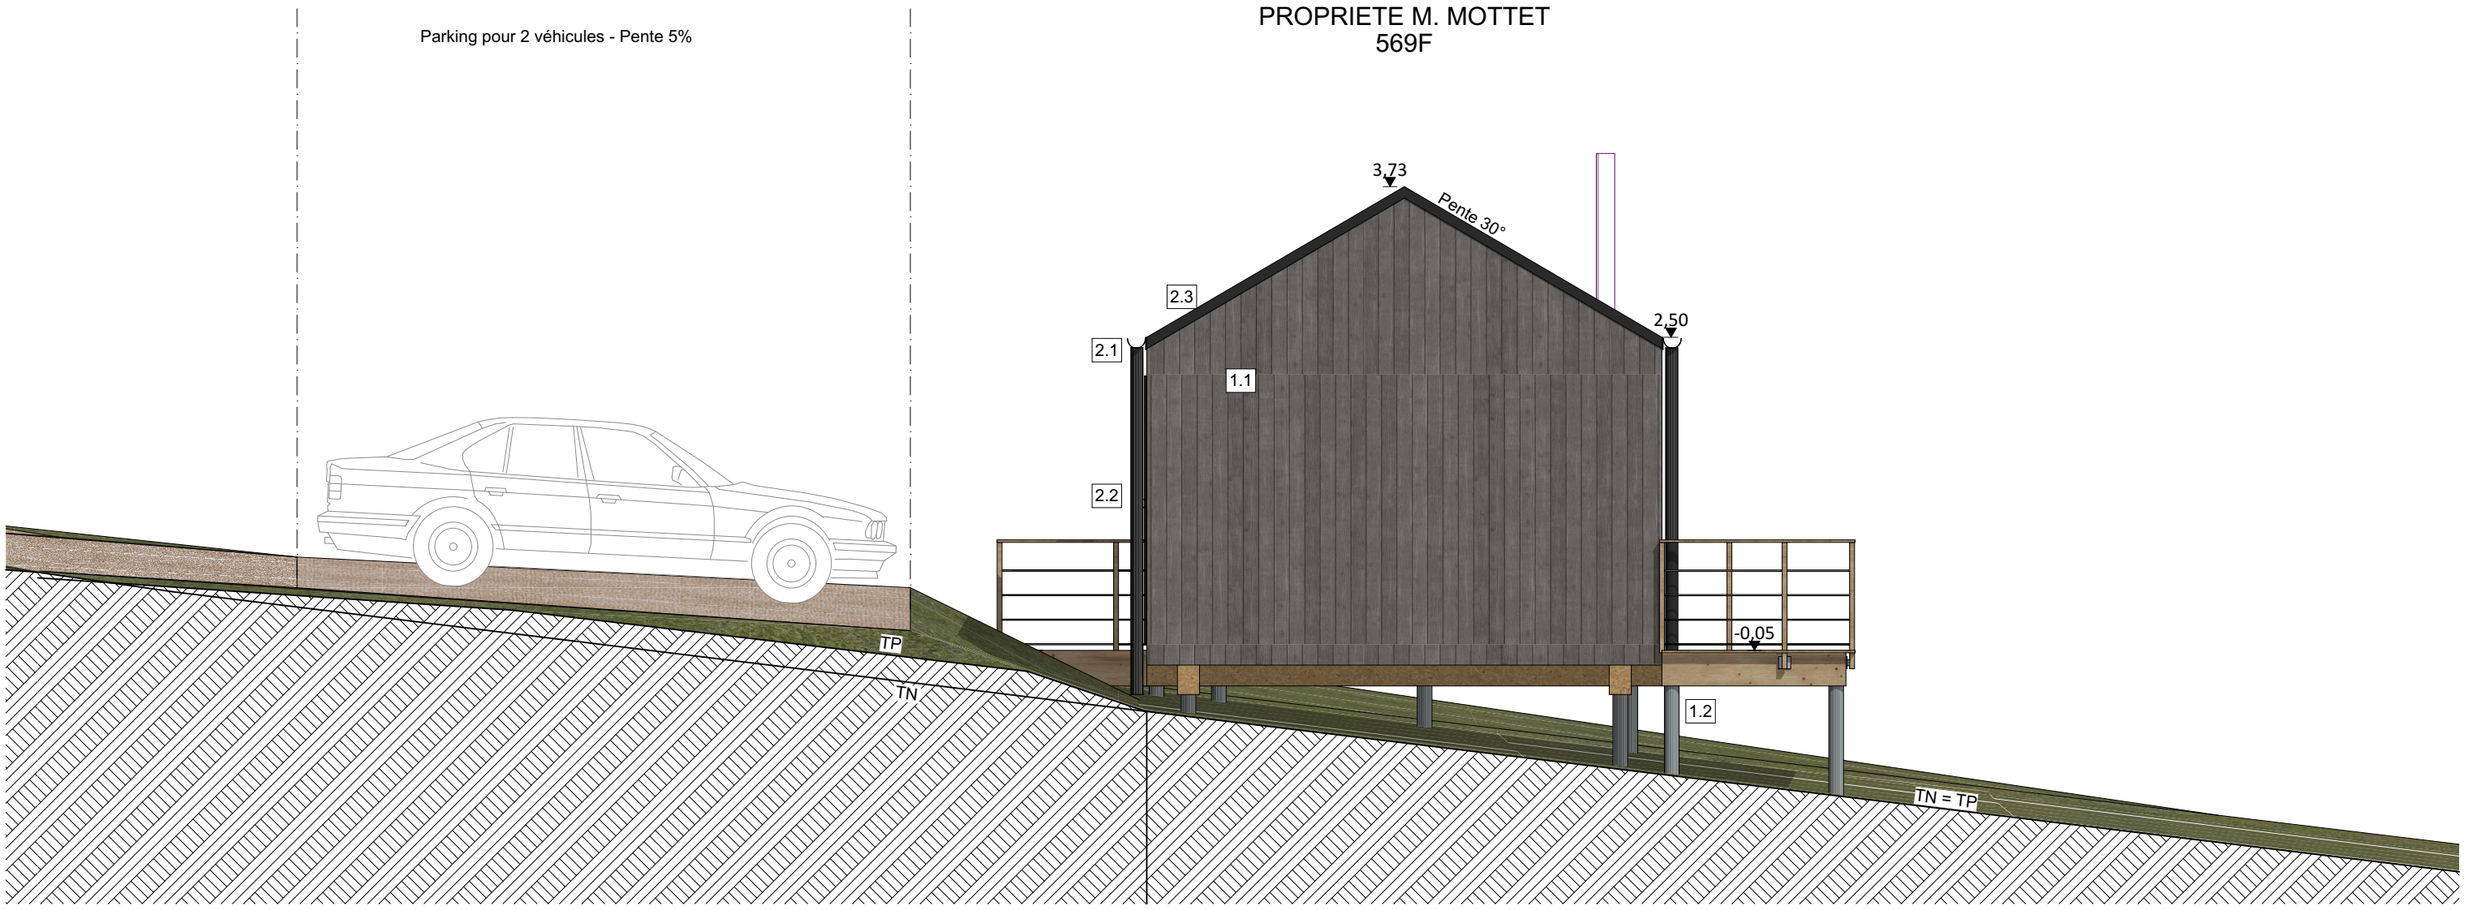

ELEVATION NORD
Echelle 1/50e

ap alinea sprl atelier d'architecture mo M. MOTTET	projet **CONSTRUCTION D'UNE HABITATION LEGERE** Rue de Rosière Houdrigny 6769	nom ELEVATION NORD	échelle 1:50 dossier MMO-NVC	indice - date A- 17/09/26 plan n° 10 / 14

1 GROS ŒUVRE
1.1 Bardage en bois vertical - ton pré-grisé
1.2 Poteaux : pieux vissés métaliques - ton naturel

2 TOITURE
2.1 Goutière en zinc - ton gris moyen
2.2 Descente d'eau pluviale en zinc
2.3 Profil de rive ALU - ton gris moyen
2.4 Toiture en zinc - Ton gris moyen

3 MENUISERIE EXTERIEURE
3.1 Châssis PVC - ton gris foncé
3.2 Seuil en ALU - ton gris foncé

PROPRIETE M. MOTTET
569F



ELEVATION OUEST
Echelle 1/50e


ap alinea sprl atelier d'architecture	projet **CONSTRUCTION D'UNE HABITATION LEGERE** Rue de Rosière Houdrigny 6769	nom ELEVATION OUEST	échelle 1:50	indice - date A- 17/09/26
mo M. MOTTET			dossier MMO-NVC	plan n° 11 / 14

1 GROS ŒUVRE
1.1 Bardage en bois vertical - ton pré-grisé
1.2 Poteaux : pieux vissés métaliques - ton naturel

2 TOITURE
2.1 Goutière en zinc - ton gris moyen
2.2 Descente d'eau pluviale en zinc
2.3 Profil de rive ALU - ton gris moyen
2.4 Toiture en zinc - Ton gris moyen

3 MENUISERIE EXTERIEURE
3.1 Châssis PVC - ton gris foncé
3.2 Seuil en ALU - ton gris foncé

PROPRIETE M. MOTTET
569F

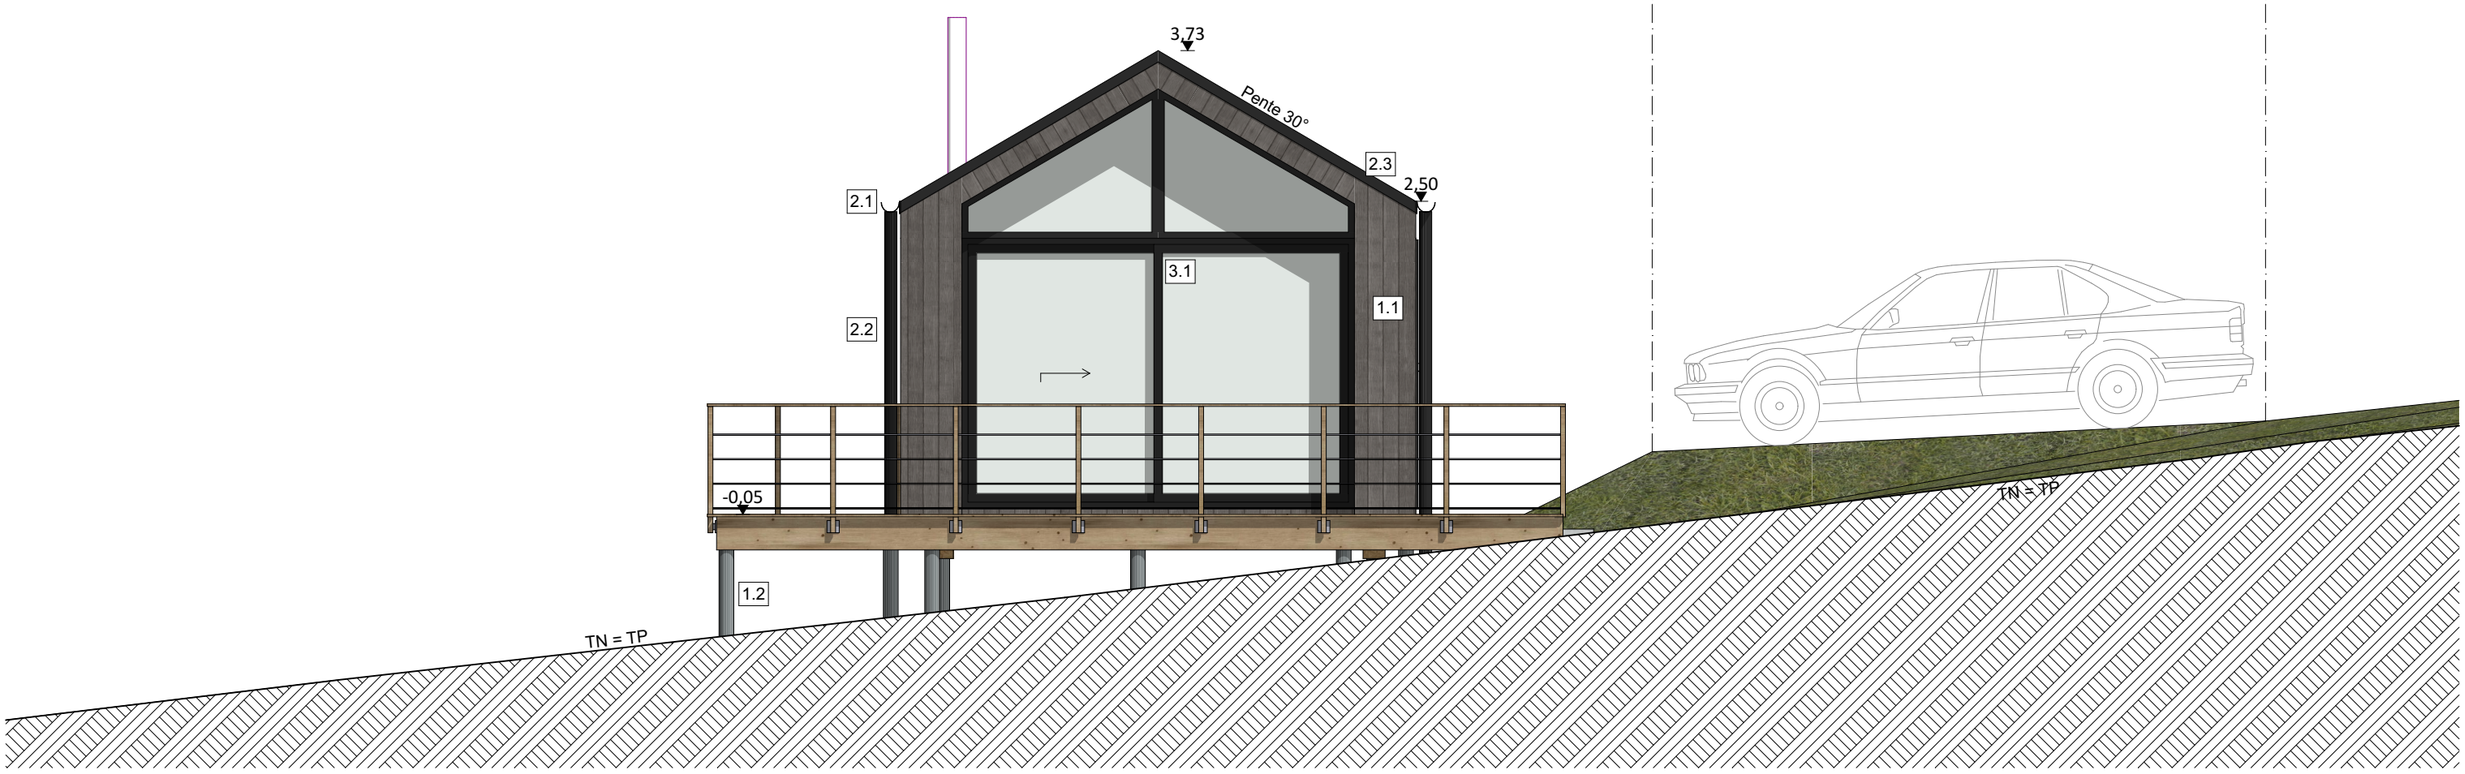

ELEVATION SUD
Echelle 1/50e

ap alinea sprl atelier d'architecture mo M. MOTTET	projet **CONSTRUCTION D'UNE HABITATION LEGERE** Rue de Rosière Houdrigny 6769	nom ELEVATION SUD	échelle 1:50 dossier MMO-NVC	indice - date A- 17/09/26 plan n° 12 / 14



Vue 01



Vue 02



Vue 03

ap alinea ter atelier d'architecture	projet **CONSTRUCTION D'UNE HABITATION LEGERE** Rue de Rosière Houdrigny 6769	nom 3D 01-03	échelle Sans	indice - date A- 17/09/26	
mo M. MOTTET			dossier MMO-NVC	plan n° 13 / 14	



Vue 04



Vue 05



Vue 06

ap alinea tar atelier d'architecture	projet **CONSTRUCTION D'UNE HABITATION LEGERE**	nom 3D 04-06	échelle Sans	indice - date A- 17/09/26
mo M. MOTTET	Rue de Rosière Houdrigny 6769		dossier MMO-NVC	plan n° 14 / 14